


19. Fachtag Brückenbau
11. September 2025
Festzentrum Hohe Steinert, Lüdenscheid

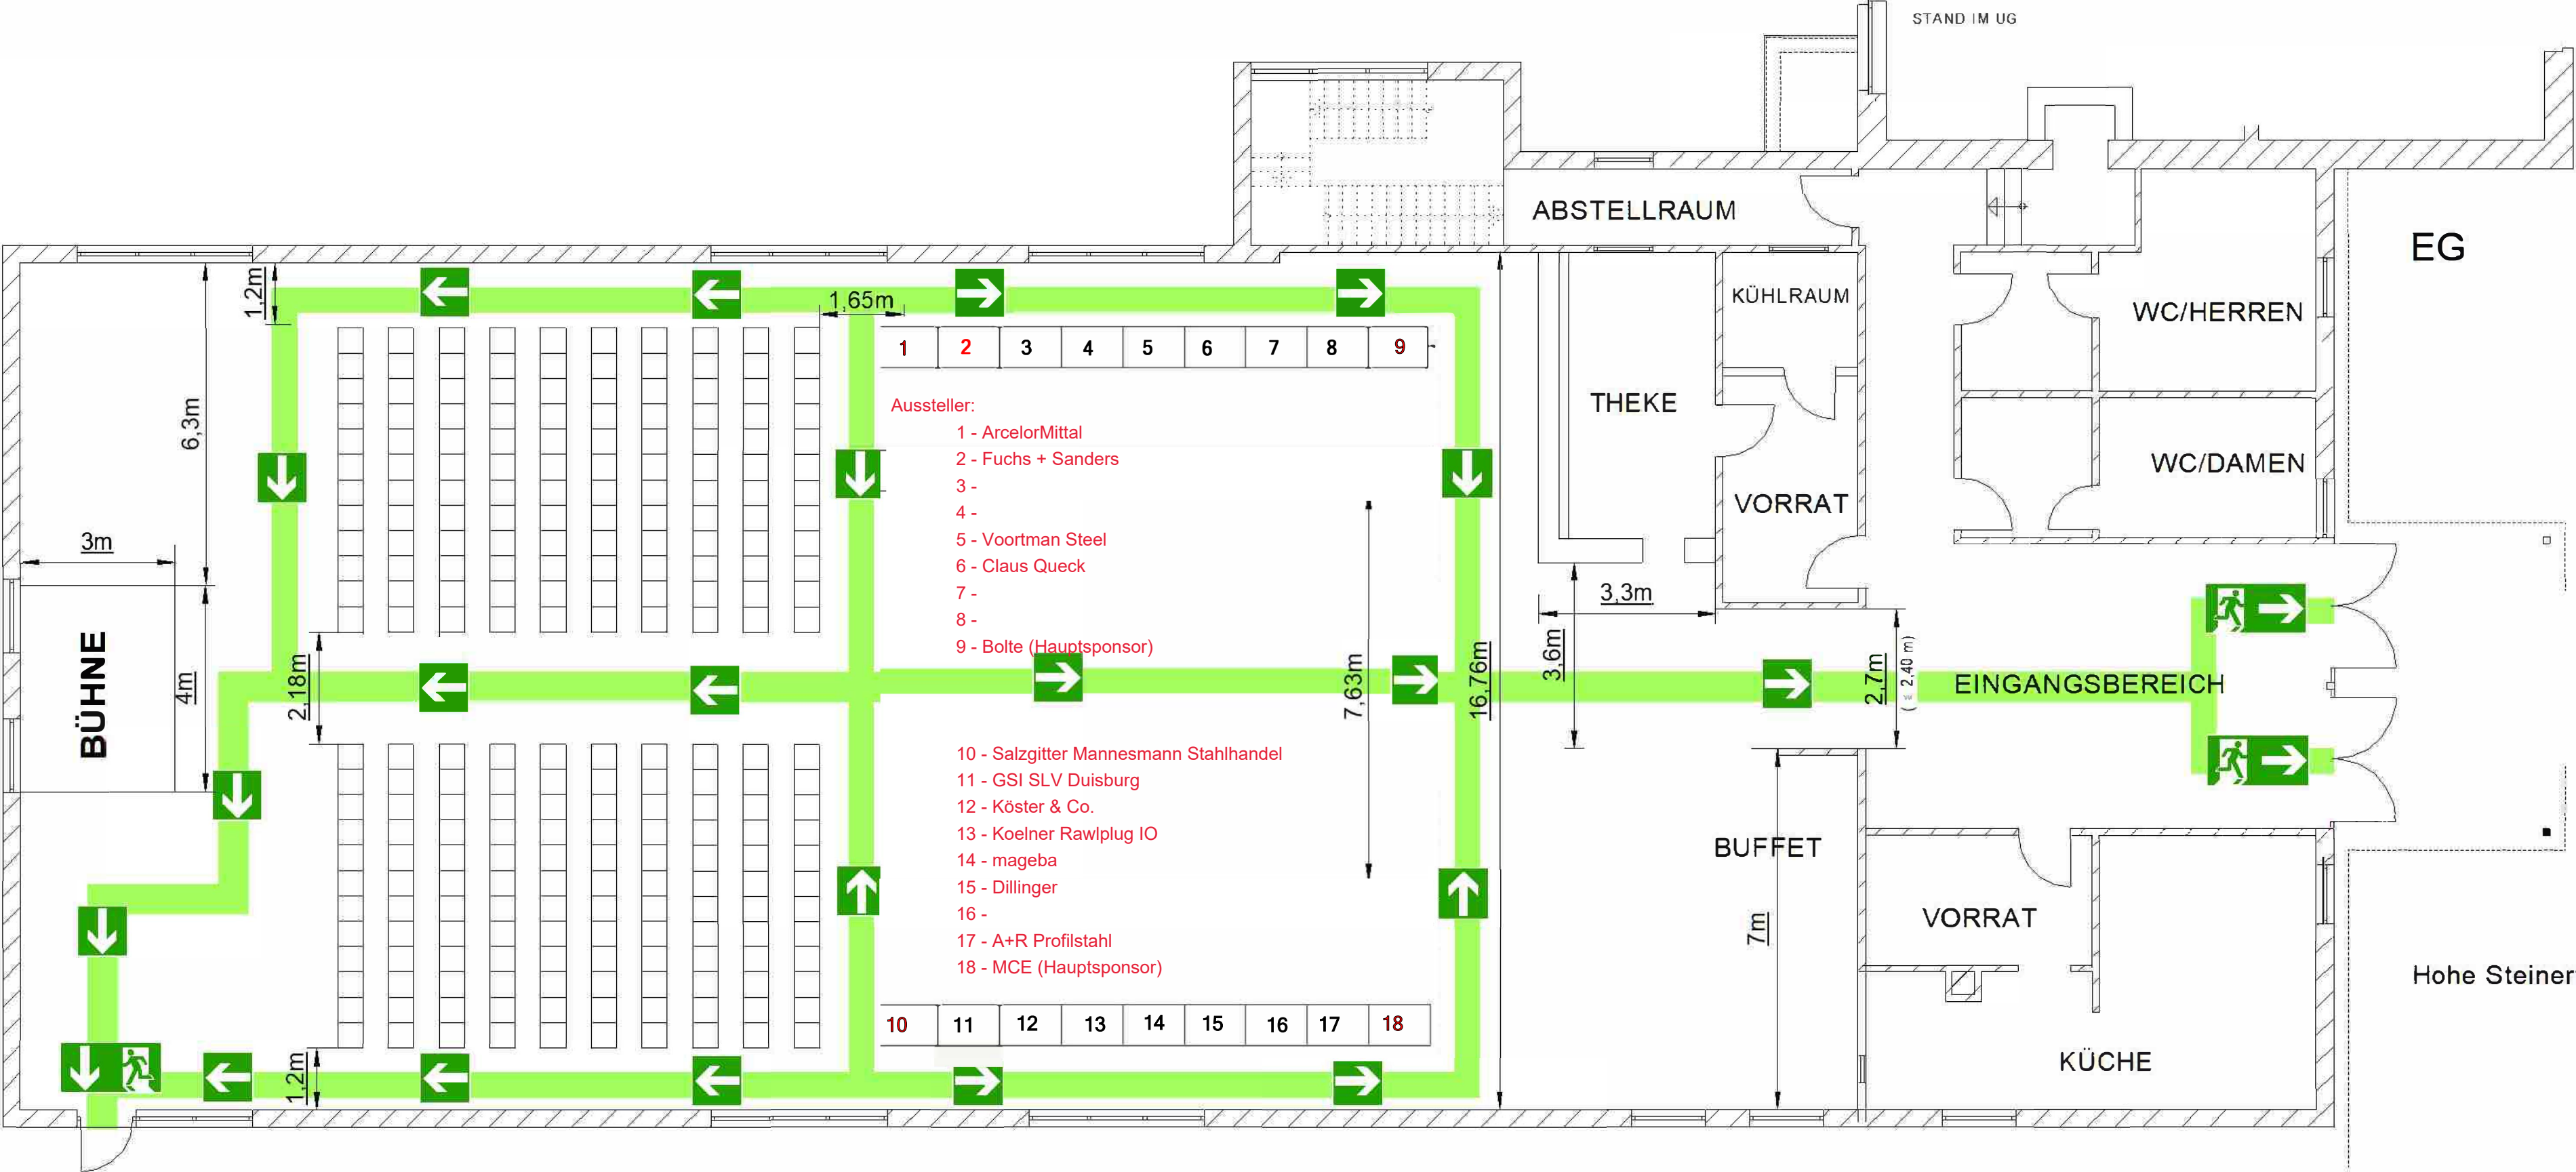

BESTUHLUNGSPLAN B	
FESTSAAL HOHE STEINERT	
"VERANSTALTUNG REIHENSITZPLATZ" (Sitze untereinander verbunden) 240 Personen	M 1 : 100
Mai 2025	R. Schmidt